



CARATTERISTICHE / ATTREZZATURA

- Open space senza colonne
- Pavimento in parquet
- Luce naturale
- Segnaletica esterna alla sala personalizzata con vostro logo
- 3 Videoproiettori tecnologia laser LCD luminosità 6,2 k lumen FULL HD
- Cavo HDMI
- Adattatore USBC/HDMI per connessione MAC
- Impianto audio dimensionato per la sonorizzazione dell'intera sala, comprensivo di subwoofer integrati, ideale per video emozionali
- 2 Radiomicrofoni a gelato e 2 Radiomicrofoni ad archetto
- 8 Fari sagomatori luce bianca per illuminazione zona palco
- Cancelleria e acqua per relatori (prima fornitura)

Disponibili con supplemento

- Possibilità di utilizzare ulteriori 2 videoproiettori
- Cavo di rete per connessione internet
- Presa elettrica supplementare 15/30 KW
- Su richiesta è possibile noleggiare qualsiasi tipo di implementazione audio/video/luci

Assistenza tecnica obbligatoria

La sala richiede l'intervento di un nostro tecnico specializzato, per il quale sono necessari 30 minuti prima dell'inizio e 30 dopo la fine dell'evento

ALLESTIMENTI

teatro	600	POSTI
classe	250	POSTI
ferro di cavallo	100	POSTI
tavolo unico	104	POSTI
cabaret	350	POSTI

SPECIFICHE



DIMENSIONI (m)
30,7 x 19,2 x 4,5 h




SUPERFICIE (mq)
589,44




LOCATION
HOTEL TOWER
PIANO INTERRATO



WI-FI
GRATUITO
Velocità 100 Mbps

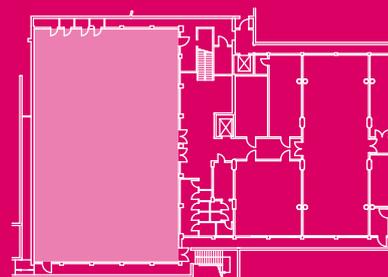

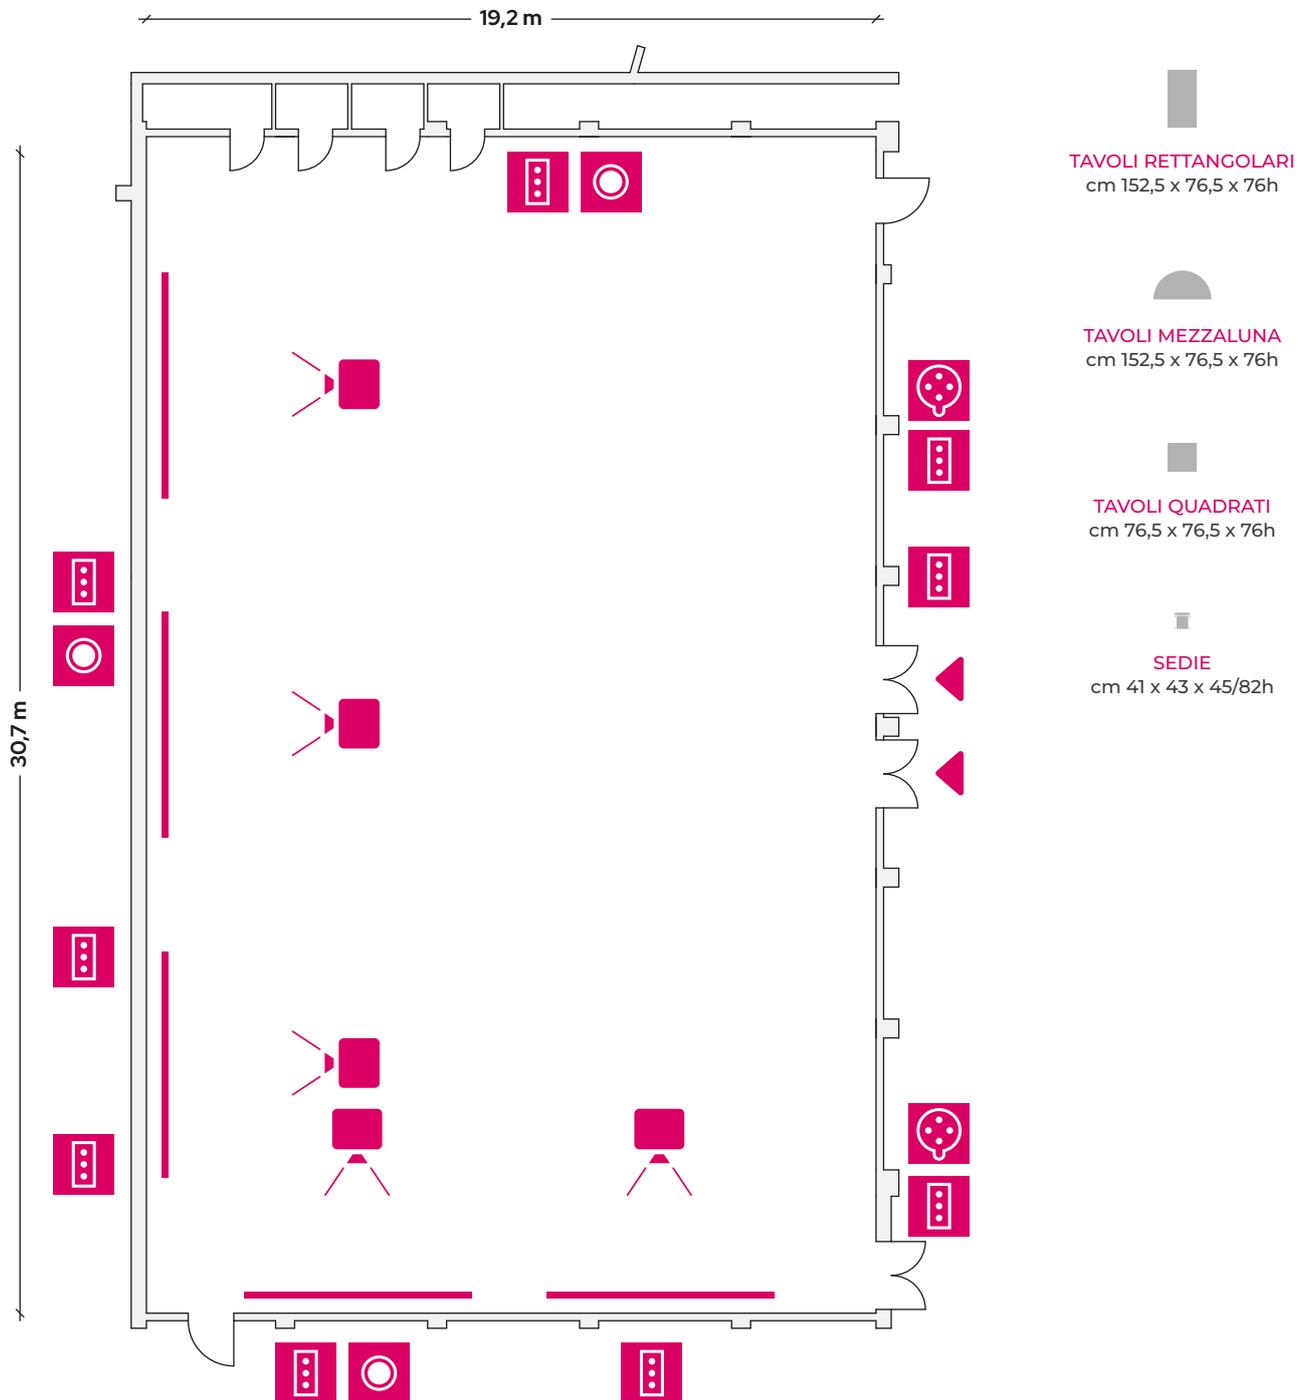

Pianta rapp. 1:200



INGRESSO



PROIETTORE
SCHERMO



VGA IN / VGA OUT / VIDEO IN
AUDIO IN / PRE AUDIO OUT
RETE RJ45



220 V
3 KW



380 V
15 KW
30 KW