



CARATTERISTICHE / ATTREZZATURA

- Pavimento in marmo
- Luce artificiale
- Segnaletica esterna alla sala personalizzata con vostro logo
- 1 Telo di proiezione frontale di larghezza 300 cm in rapporto 16:10
- 1 Videoproiettore Epson EB-L630 Laser da 6200 lm
- Collegamento tramite connettore HDMI a parete
- Sistema di amplificazione audio per conferenze a marchio QSC composto da: 8 diffusori AD-C6T-HP; 1 Subwoofer PL-SUB12
- 1 Radiomicrofono a gelato
- 1 Radiomicrofono ad archetto
- Connessione a parete tramite 2 connettori XLR per implementazione attrezzatura
- Connessione di linea non soggetta ad equalizzazione (si consiglia aggiunta mixer)
- Doppia connessione XLR di uscita a disposizione per registrazioni audio (utilizzabile con attrezzatura extra specifica)
- Tablet di controllo per volumi
- Cancelleria e acqua per relatori (prima fornitura)

Disponibili con supplemento

Su richiesta è possibile noleggiare qualsiasi tipo di implementazione audio/video/luci

Assistenza tecnica

Start up di 1 ora con nostro tecnico inclusa

ALLESTIMENTI

teatro	110	POSTI
classe	76	POSTI
ferro di cavallo	-	POSTI
tavolo unico	-	POSTI
cabaret	-	POSTI

SPECIFICHE



DIMENSIONI (m)
15,5 x 9 x 3 h




SUPERFICIE (mq)
137,41




LOCATION
HOTEL TOWER
PIANO INTERRATO



WI-FI
GRATUITO
Velocità 100 Mbps

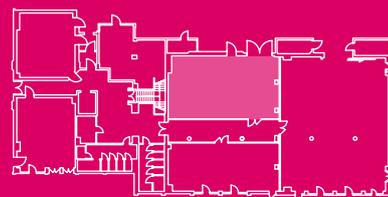

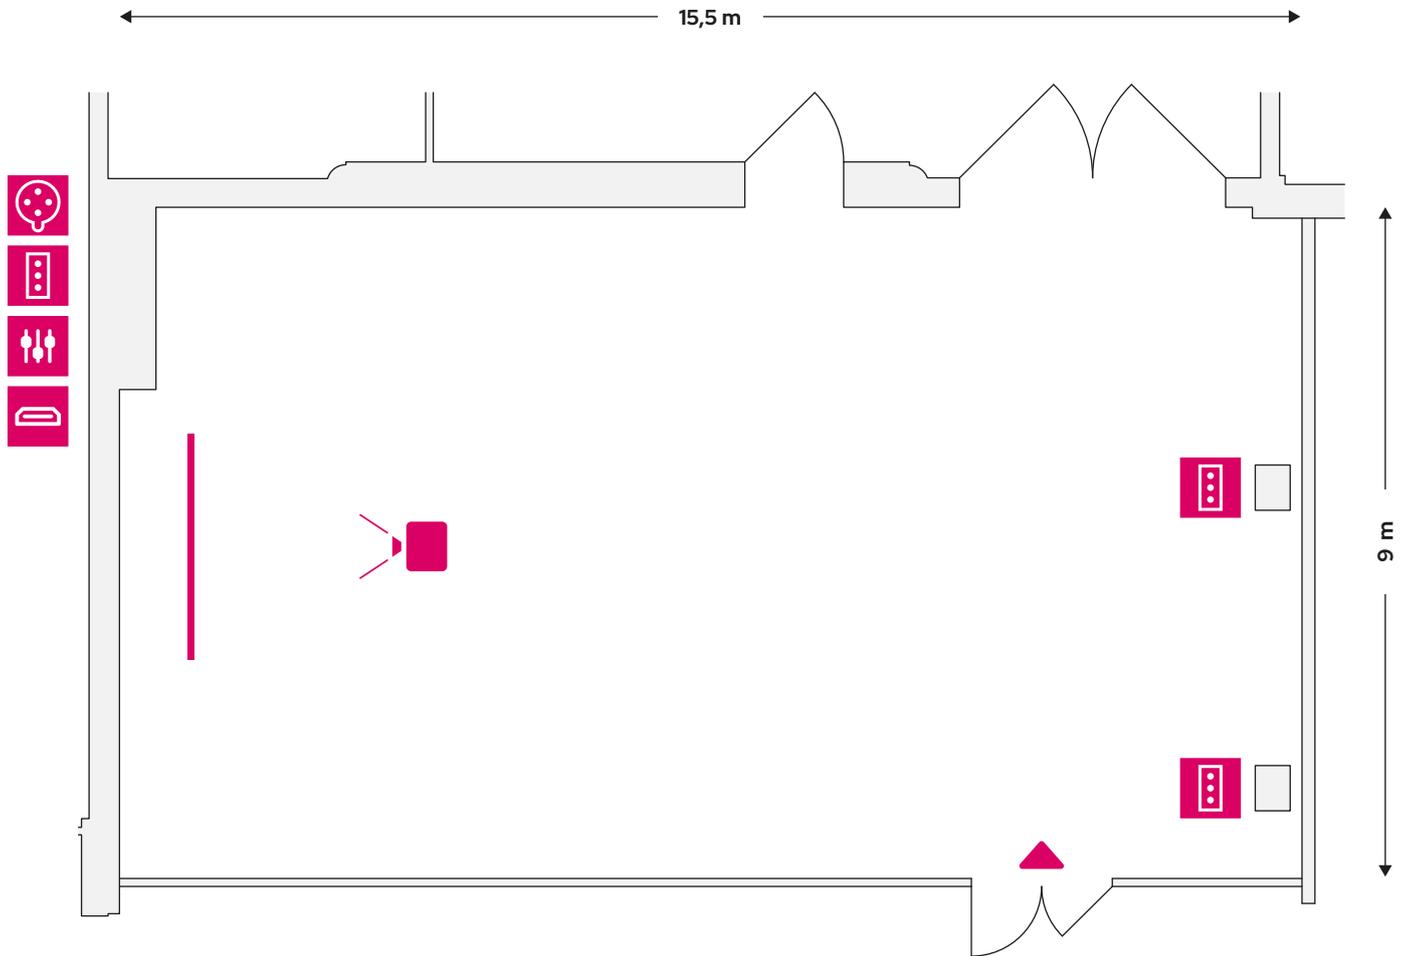

Pianta rapp. 1:100



 TAVOLI RETTANGOLARI cm 152,5 x 76,5 x 76h	 TAVOLI MEZZALUNA cm 152,5 x 76,5 x 76h	 TAVOLI QUADRATI cm 76,5 x 76,5 x 76h	 SEDIE cm 41 x 43 x 45/82h
--	---	---	--